











ZMENY A DOPLNKY Č.1 ÚPN OBCE SLASKÁ


OBSTARÁVATEĽ: OBEC SLASKÁ
SPRACOVATEĽ: EKOPLÁN, s.r.o.
HL. RIEŠITEĽ: doc.Ing.arch. J. COPLÁK, PhD.
MIERKA: 1:2880 DÁTUM: 2022

2. KOMPLEXNÝ VÝKRES PRIESTOROVÉHO USPORIADANIA A FUNKČNÉHO VYUŽÍVANIA ÚZEMIA ZÁVÄZNÉ ČASTI RIEŠENIA

LEGENDA ZaD č.1
STAV NÁVRH

PLOCHY STATICKEJ DOPRAVY - PARKOVISKÁ
ČISTIAREŇ ODPADOVÝCH VÔD
PLOCHY OBČIANSKEHO VYBAVENIA
PLOCHY ŠPORTU A REKREÁCIE
HRANICE PRIESTOROVÝCH CELKOV REGULÁCIE

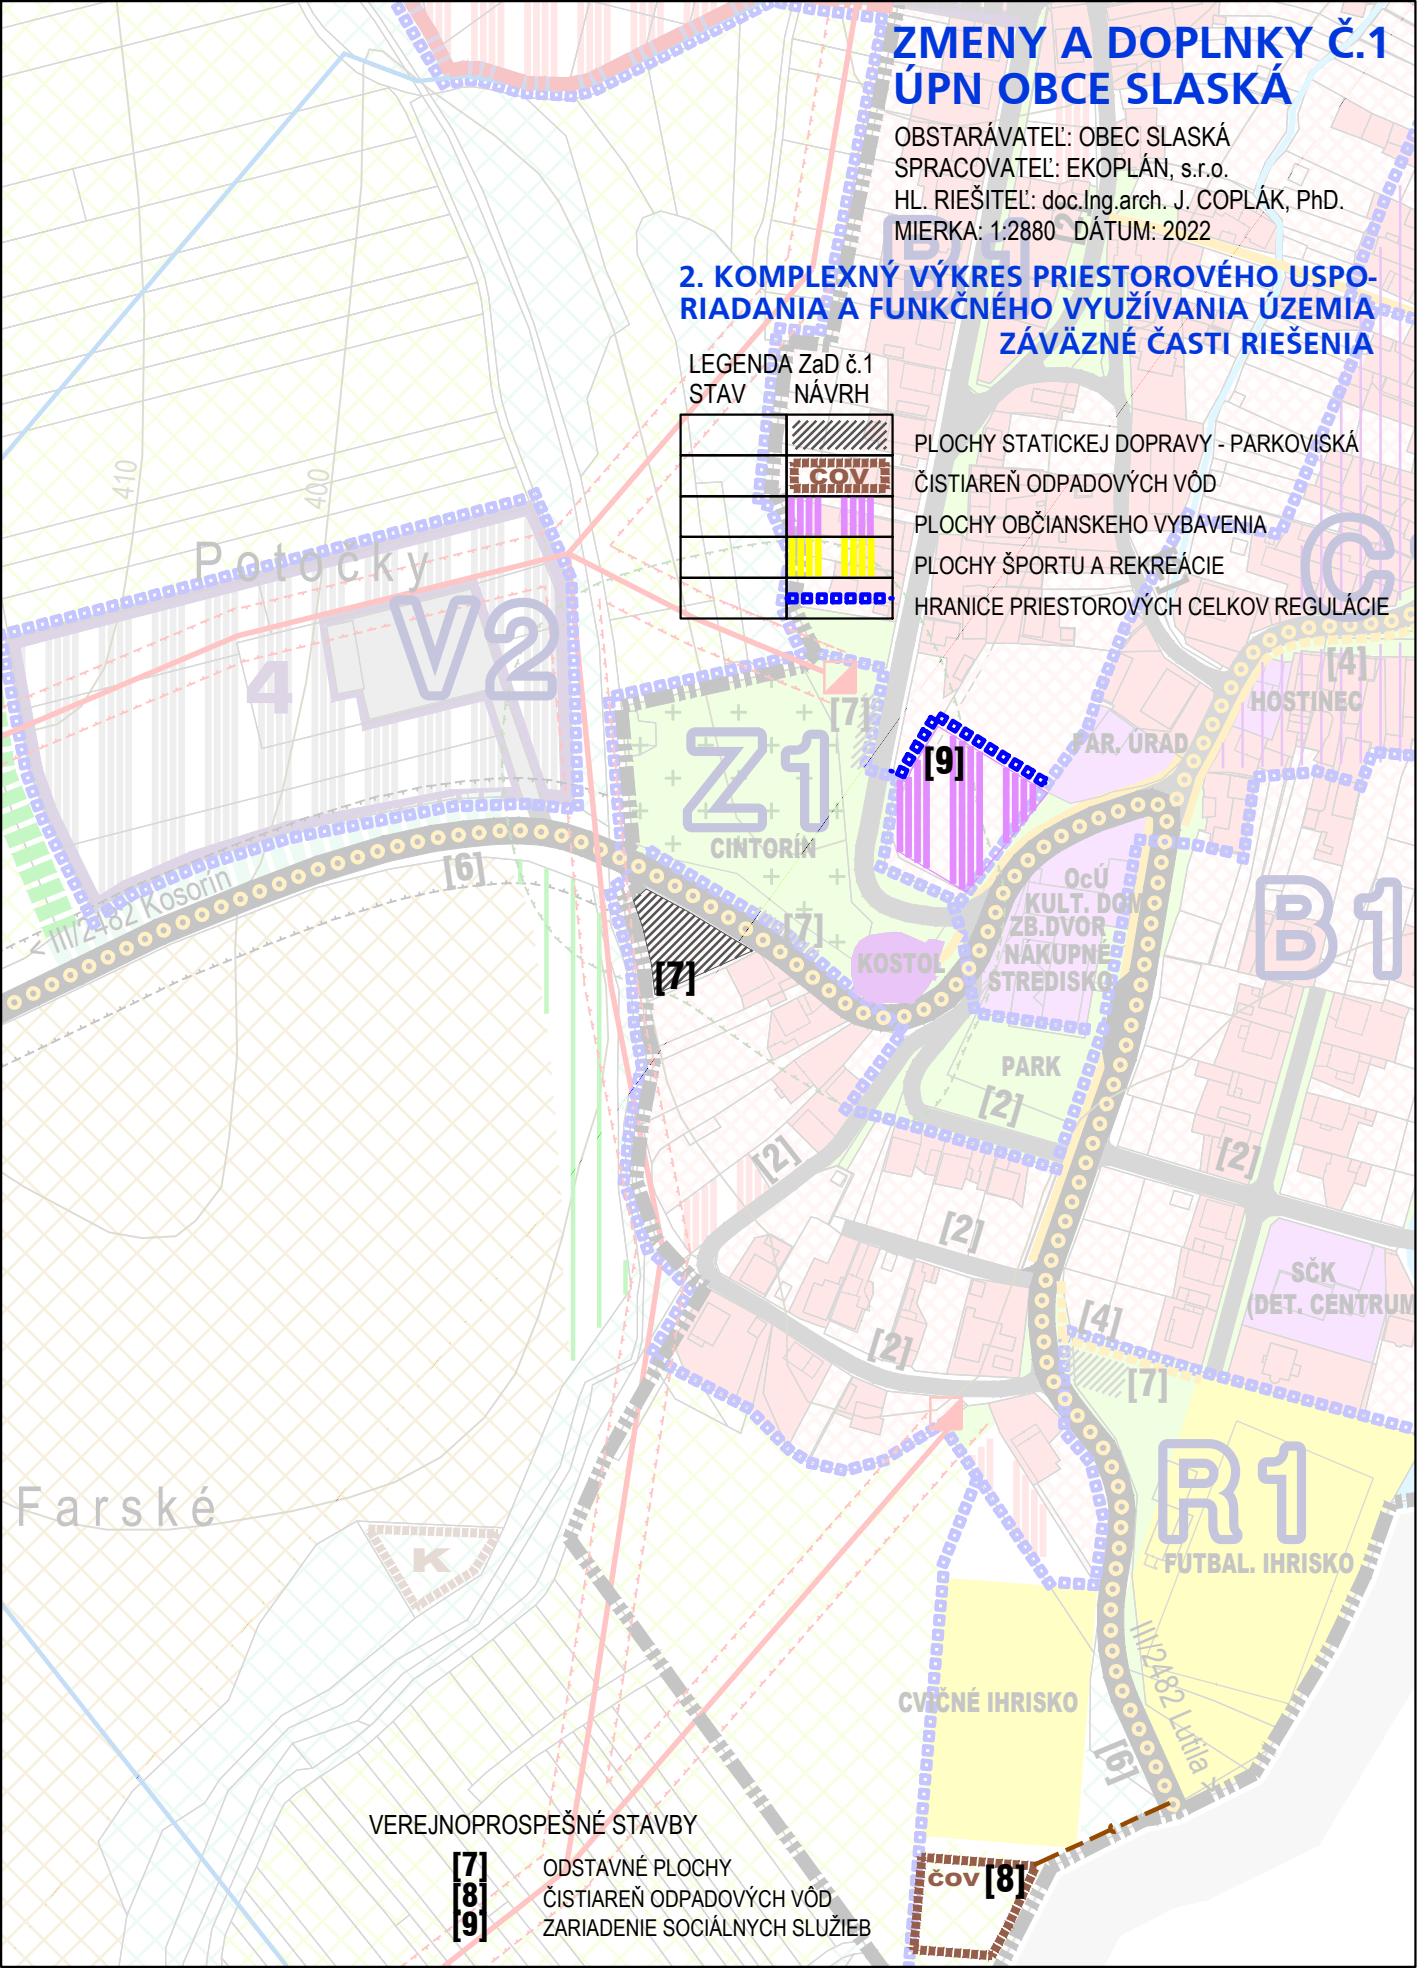

VEREJNOPROSPEŠNÉ STAVBY

[7]
[8]
[9]

ODSTAVNÉ PLOCHY
ČISTIAREŇ ODPADOVÝCH VÔD
ZARIADENIE SOCIÁLNYCH SLUŽIEB

COV [8]