

ZMENY A DOPLNKY Č.1 ÚPN OBCE SLASKÁ

OBSTARÁVATEĽ: OBEC SLASKÁ
SPRACOVATEĽ: EKOPLÁN, s.r.o.
HL. RIEŠITEĽ: doc.Ing.arch. J. COPLÁK, PhD.
MIERKA: 1:2880 DÁTUM: 2022


7. VÝKRES PERSPEKTÍVNEHO POUŽITIA POĽNOH. PÔDY A LESNÝCH POZEMKOV NA NEPÔD. ÚČELY

LEGENDA ZaD č.1
STAV NÁVRH

	D1

ZÁBERY PP PODĽA DRUHU POZEMKU

OZNAČENIE LOKALÍT PERSPEKT. POUŽITIA PP
ZÁHRADY
TRVALÉ TRÁVNE PORASTY

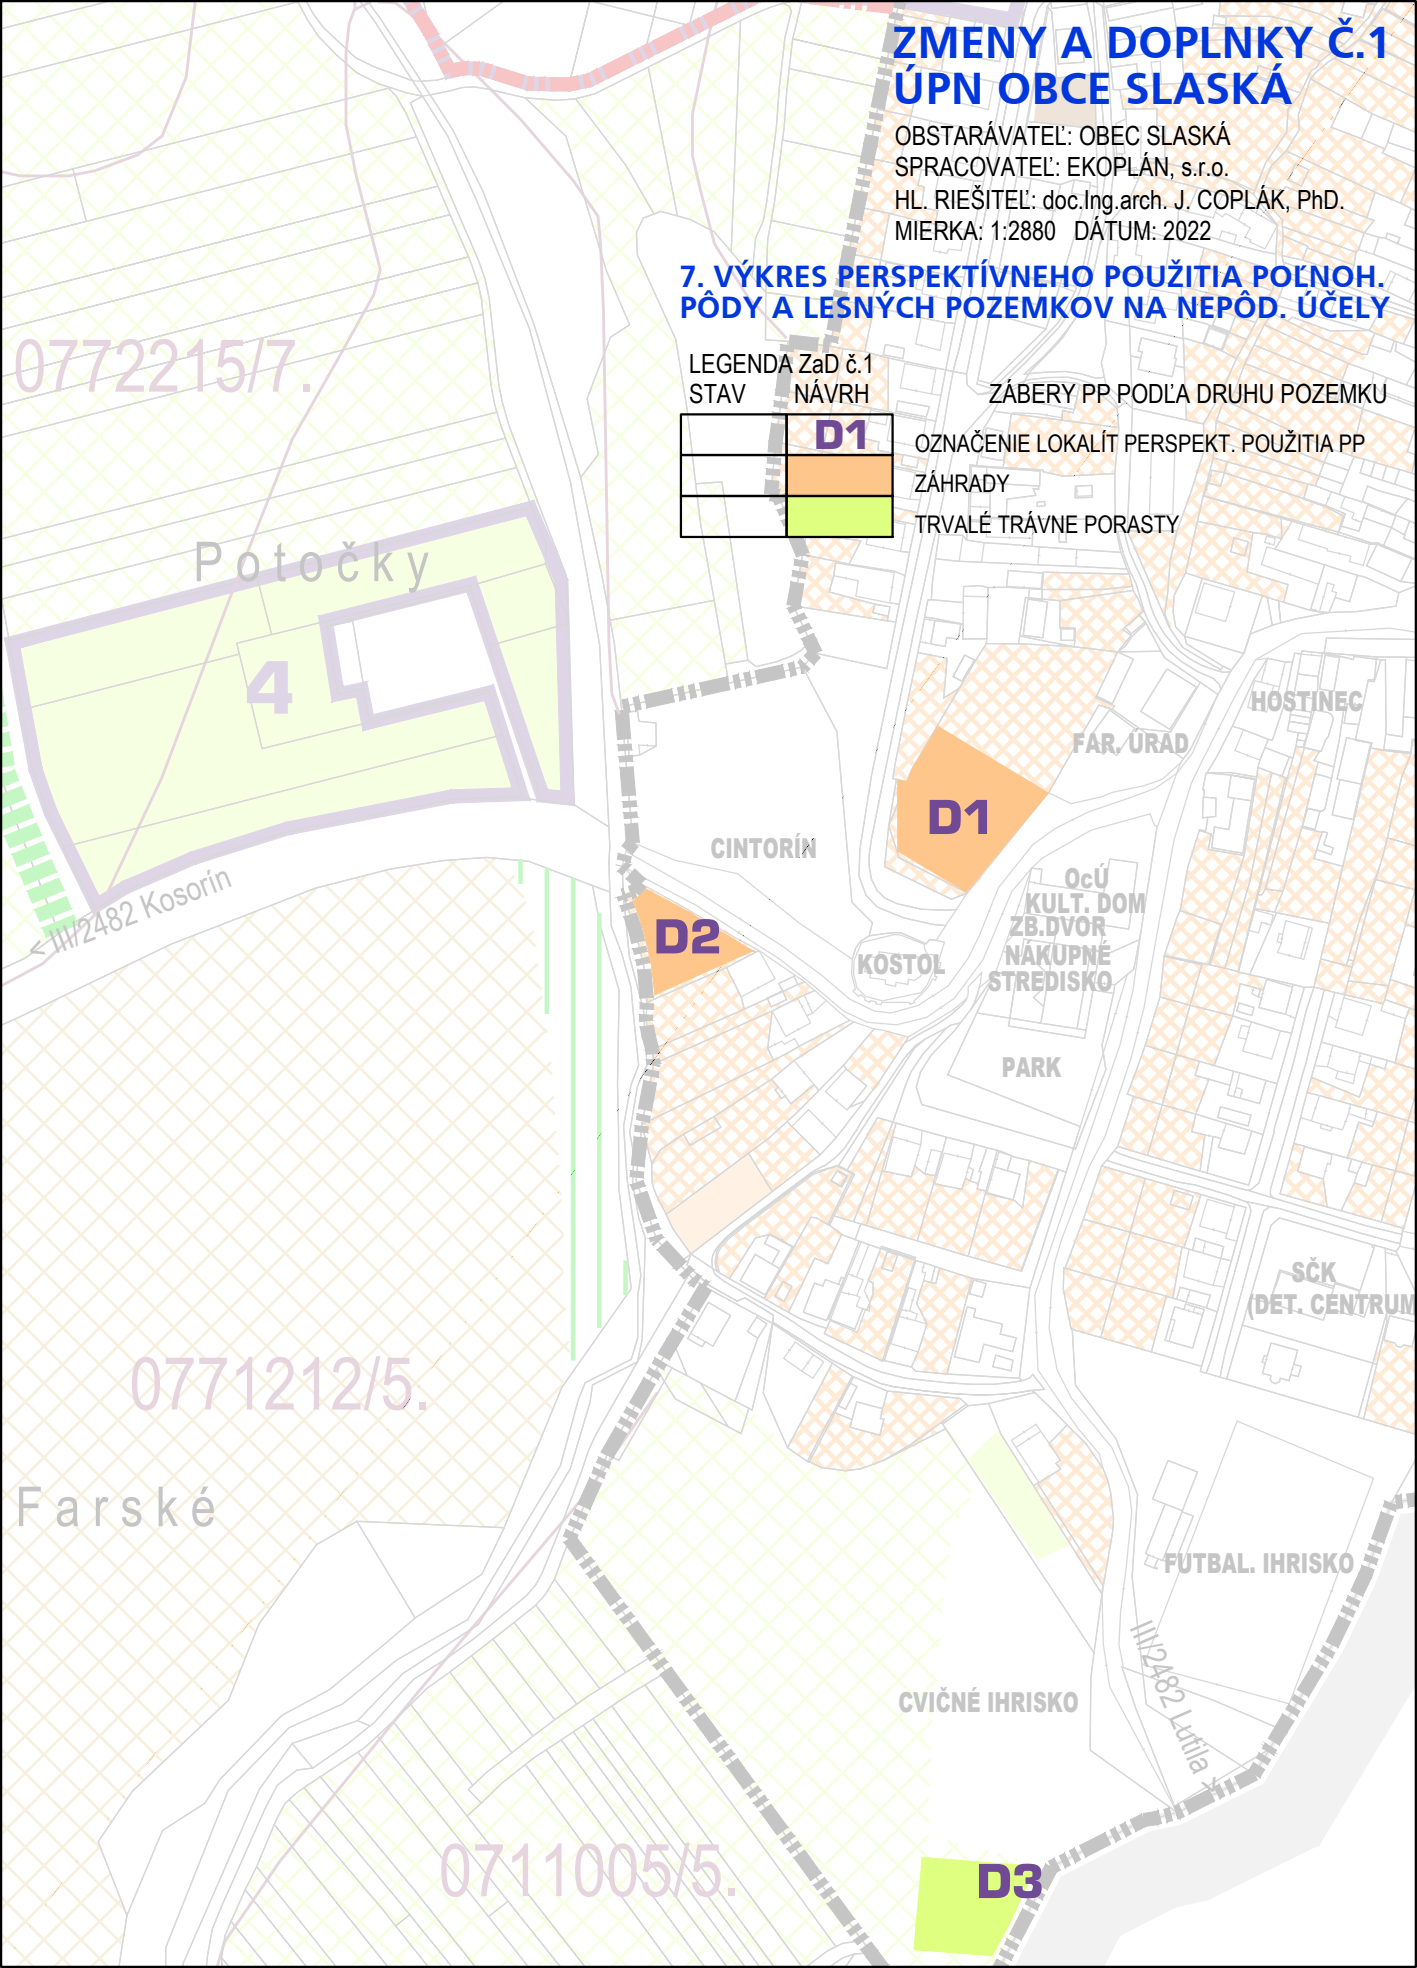

Potočky

4

< W2482 Kosorin

CINTORÍN

D2

KOSTOL

D1

FAR. URAD

HOSTINEC

OcÚ
KULT. DOM
ZB.DVOR
NÁKUPNÉ
STREDISKO

PARK

SČK
(DET. CENTRUM)

FUTBAL. IHRISKO

CVIČNÉ IHRISKO

W2482 Lutija

D3

0771212/5.

Farské

0711005/5.