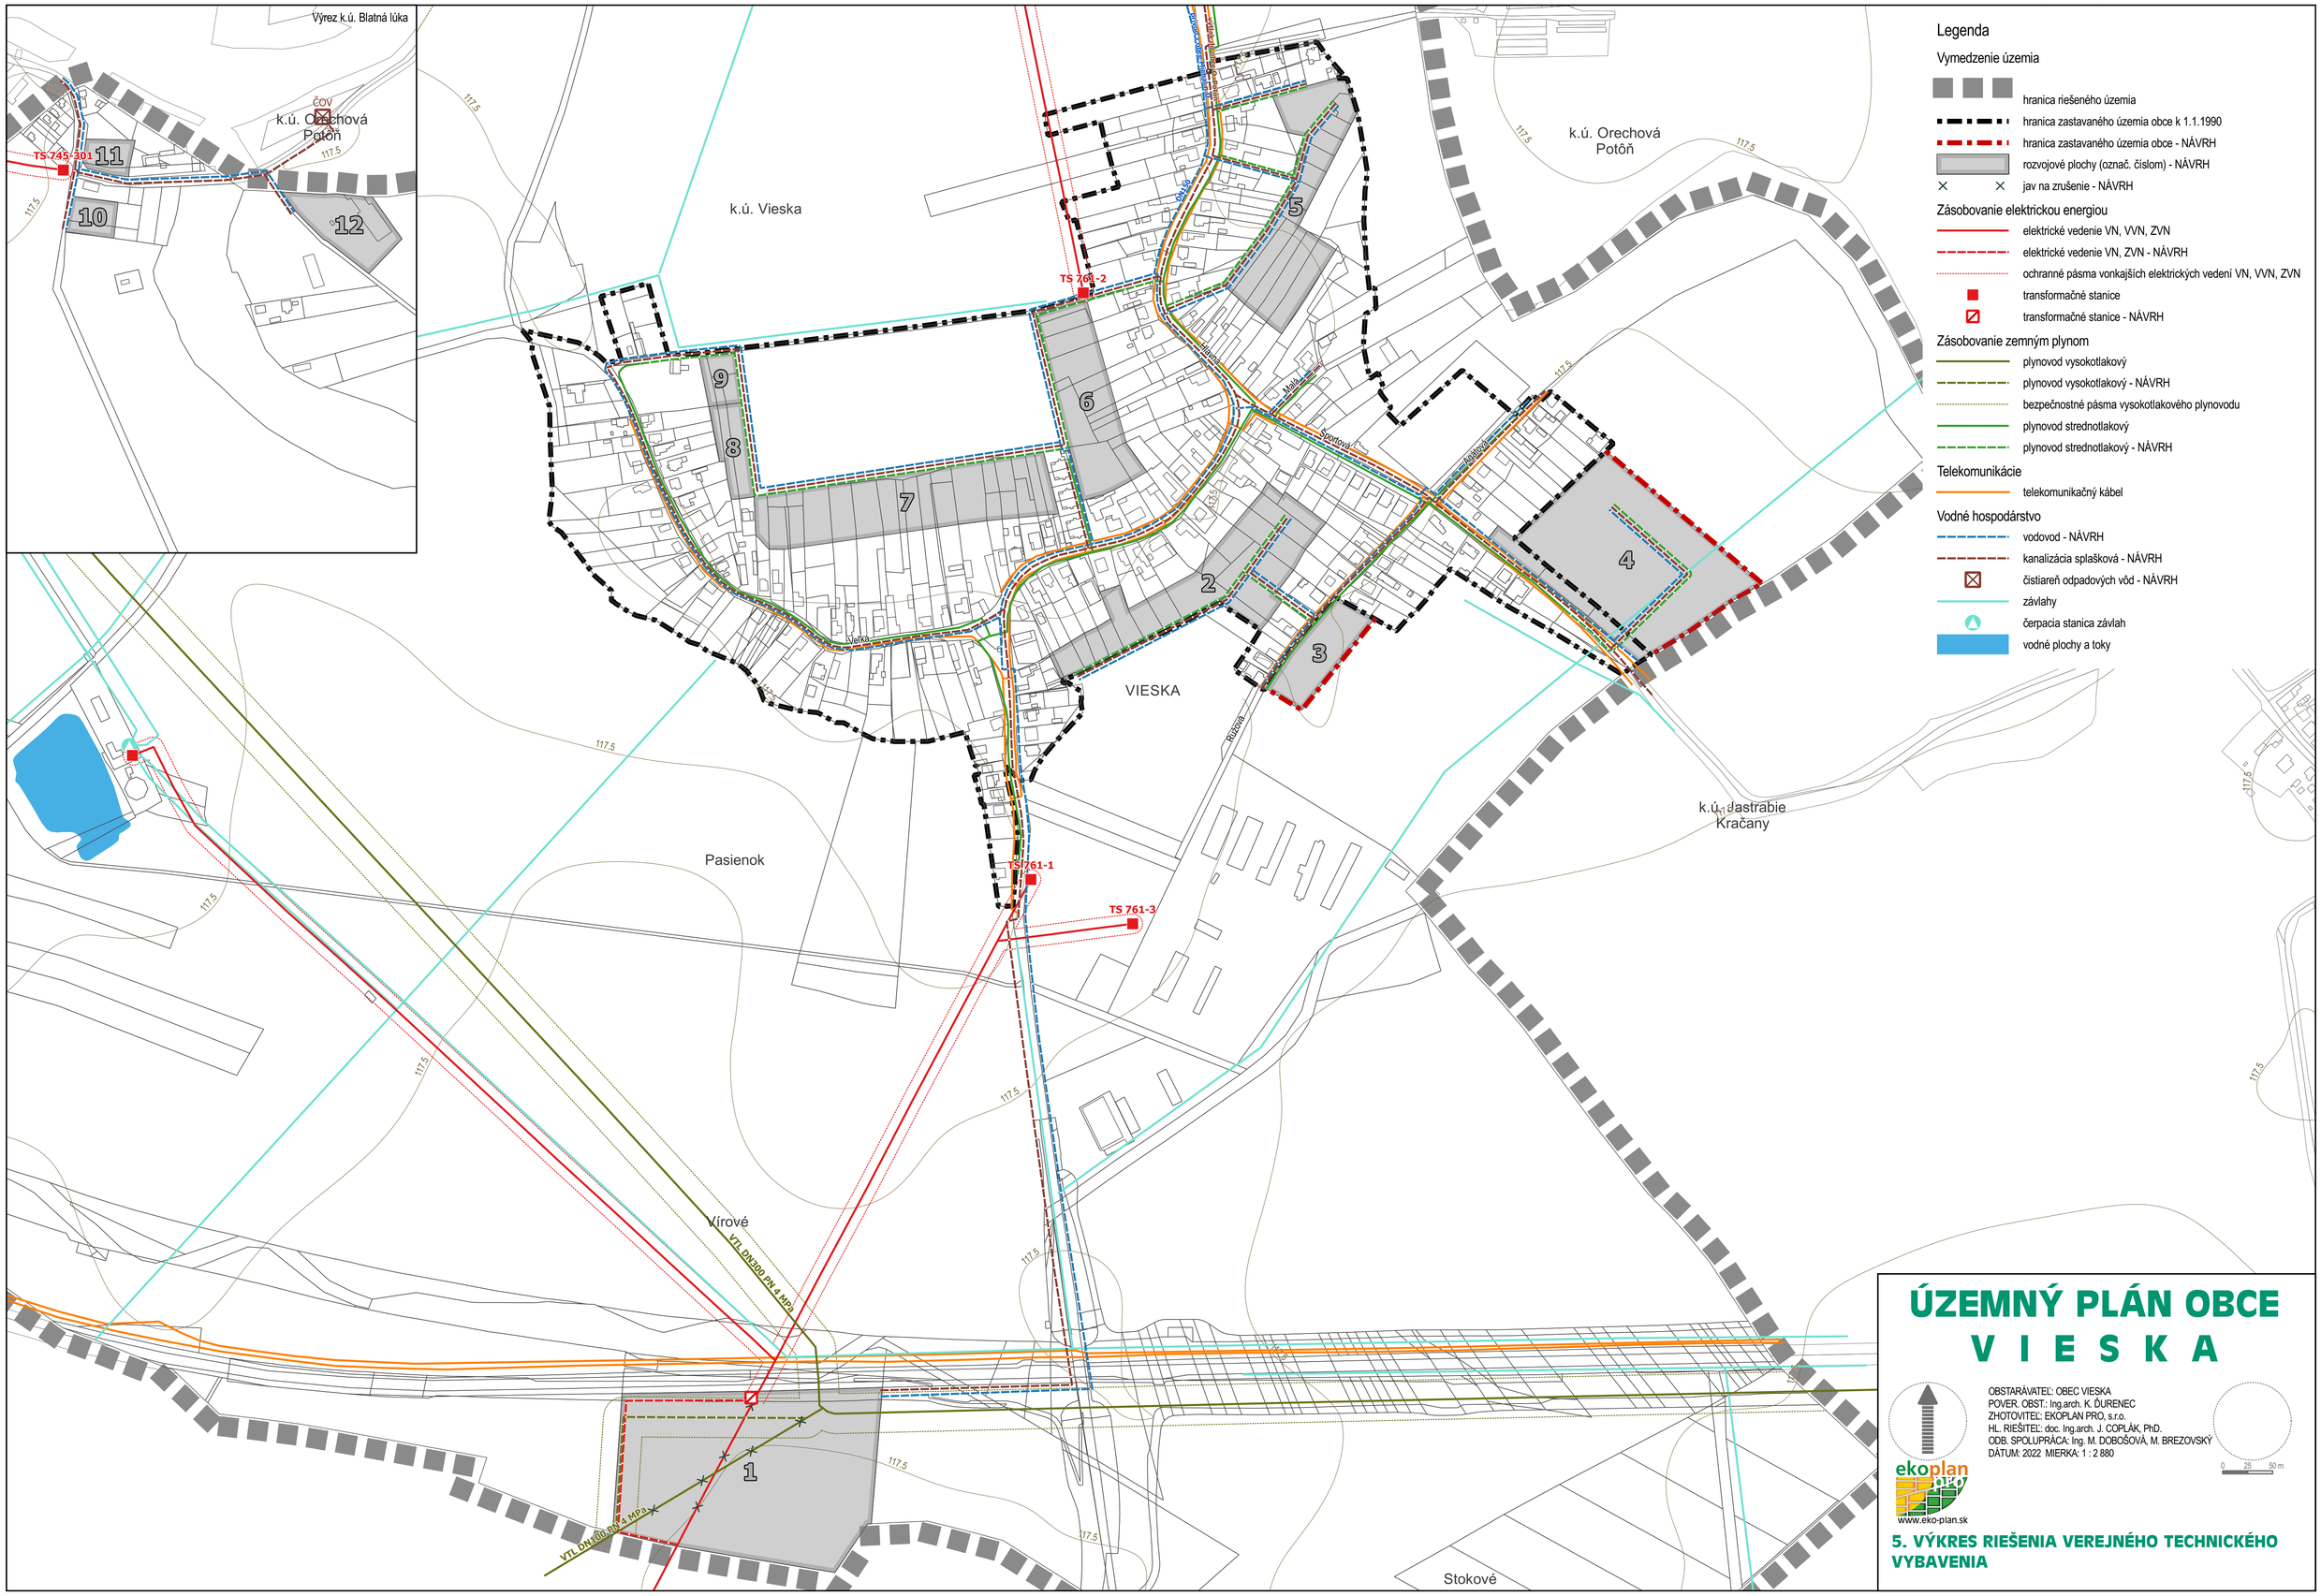
Výrez k.ú. Blatná lúka
k.ú. Orechová Potôň
k.ú. Vieska
k.ú. Jastrabie Kračany
Pasienok
Vírové
Stokové
VIESKA
TS 745-301
TS 761-2
TS 761-1
TS 761-3
VTL DN300 PN 4 MPa
VTL DN100 PN 4 MPa
Legenda
Vymedzenie územia
hranica riešeného územia
hranica zastavaného územia obce k 1.1.1990
hranica zastavaného územia obce - NÁVRH
rozvojové plochy (označ. číslom) - NÁVRH
jav na zrušenie - NÁVRH
Zásobovanie elektrickou energiou
elektrické vedenie VN, VVN, ZVN
elektrické vedenie VN, ZVN - NÁVRH
ochranné pásma vonkajších elektrických vedení VN, VVN, ZVN
transformačné stanice
transformačné stanice - NÁVRH
Zásobovanie zemným plynom
plynovod vysokotlakový
plynovod vysokotlakový - NÁVRH
bezpečnostné pásma vysokotlakového plynovodu
plynovod strednotlakový
plynovod strednotlakový - NÁVRH
Telekomunikácie
telekomunikačný kábel
Vodné hospodárstvo
vodovod - NÁVRH
kanalizácia splašková - NÁVRH
čistiareň odpadových vôd - NÁVRH
závlahy
čerpacia stanica závlah
vodné plochy a toky
ÚZEMNÝ PLÁN OBCE
V I E S K A
OBSTARÁVATEĽ: OBEC VIESKA
POVER. OBST.: Ing.arch. K. ĎURENEC
ZHOTOVITEĽ: EKOPLAN PRO, s.r.o.
HL. RIEŠITEĽ: doc. Ing.arch. J. COPLÁK, PhD.
ODB. SPOLUPRÁCA: Ing. M. DOBOŠOVÁ, M. BREZOVSKÝ
DÁTUM: 2022 MIERKA: 1 : 2 880
ekoplan pro
www.eko-plan.sk
5. VÝKRES RIEŠENIA VEREJNÉHO TECHNICKÉHO VYBAVENIA